
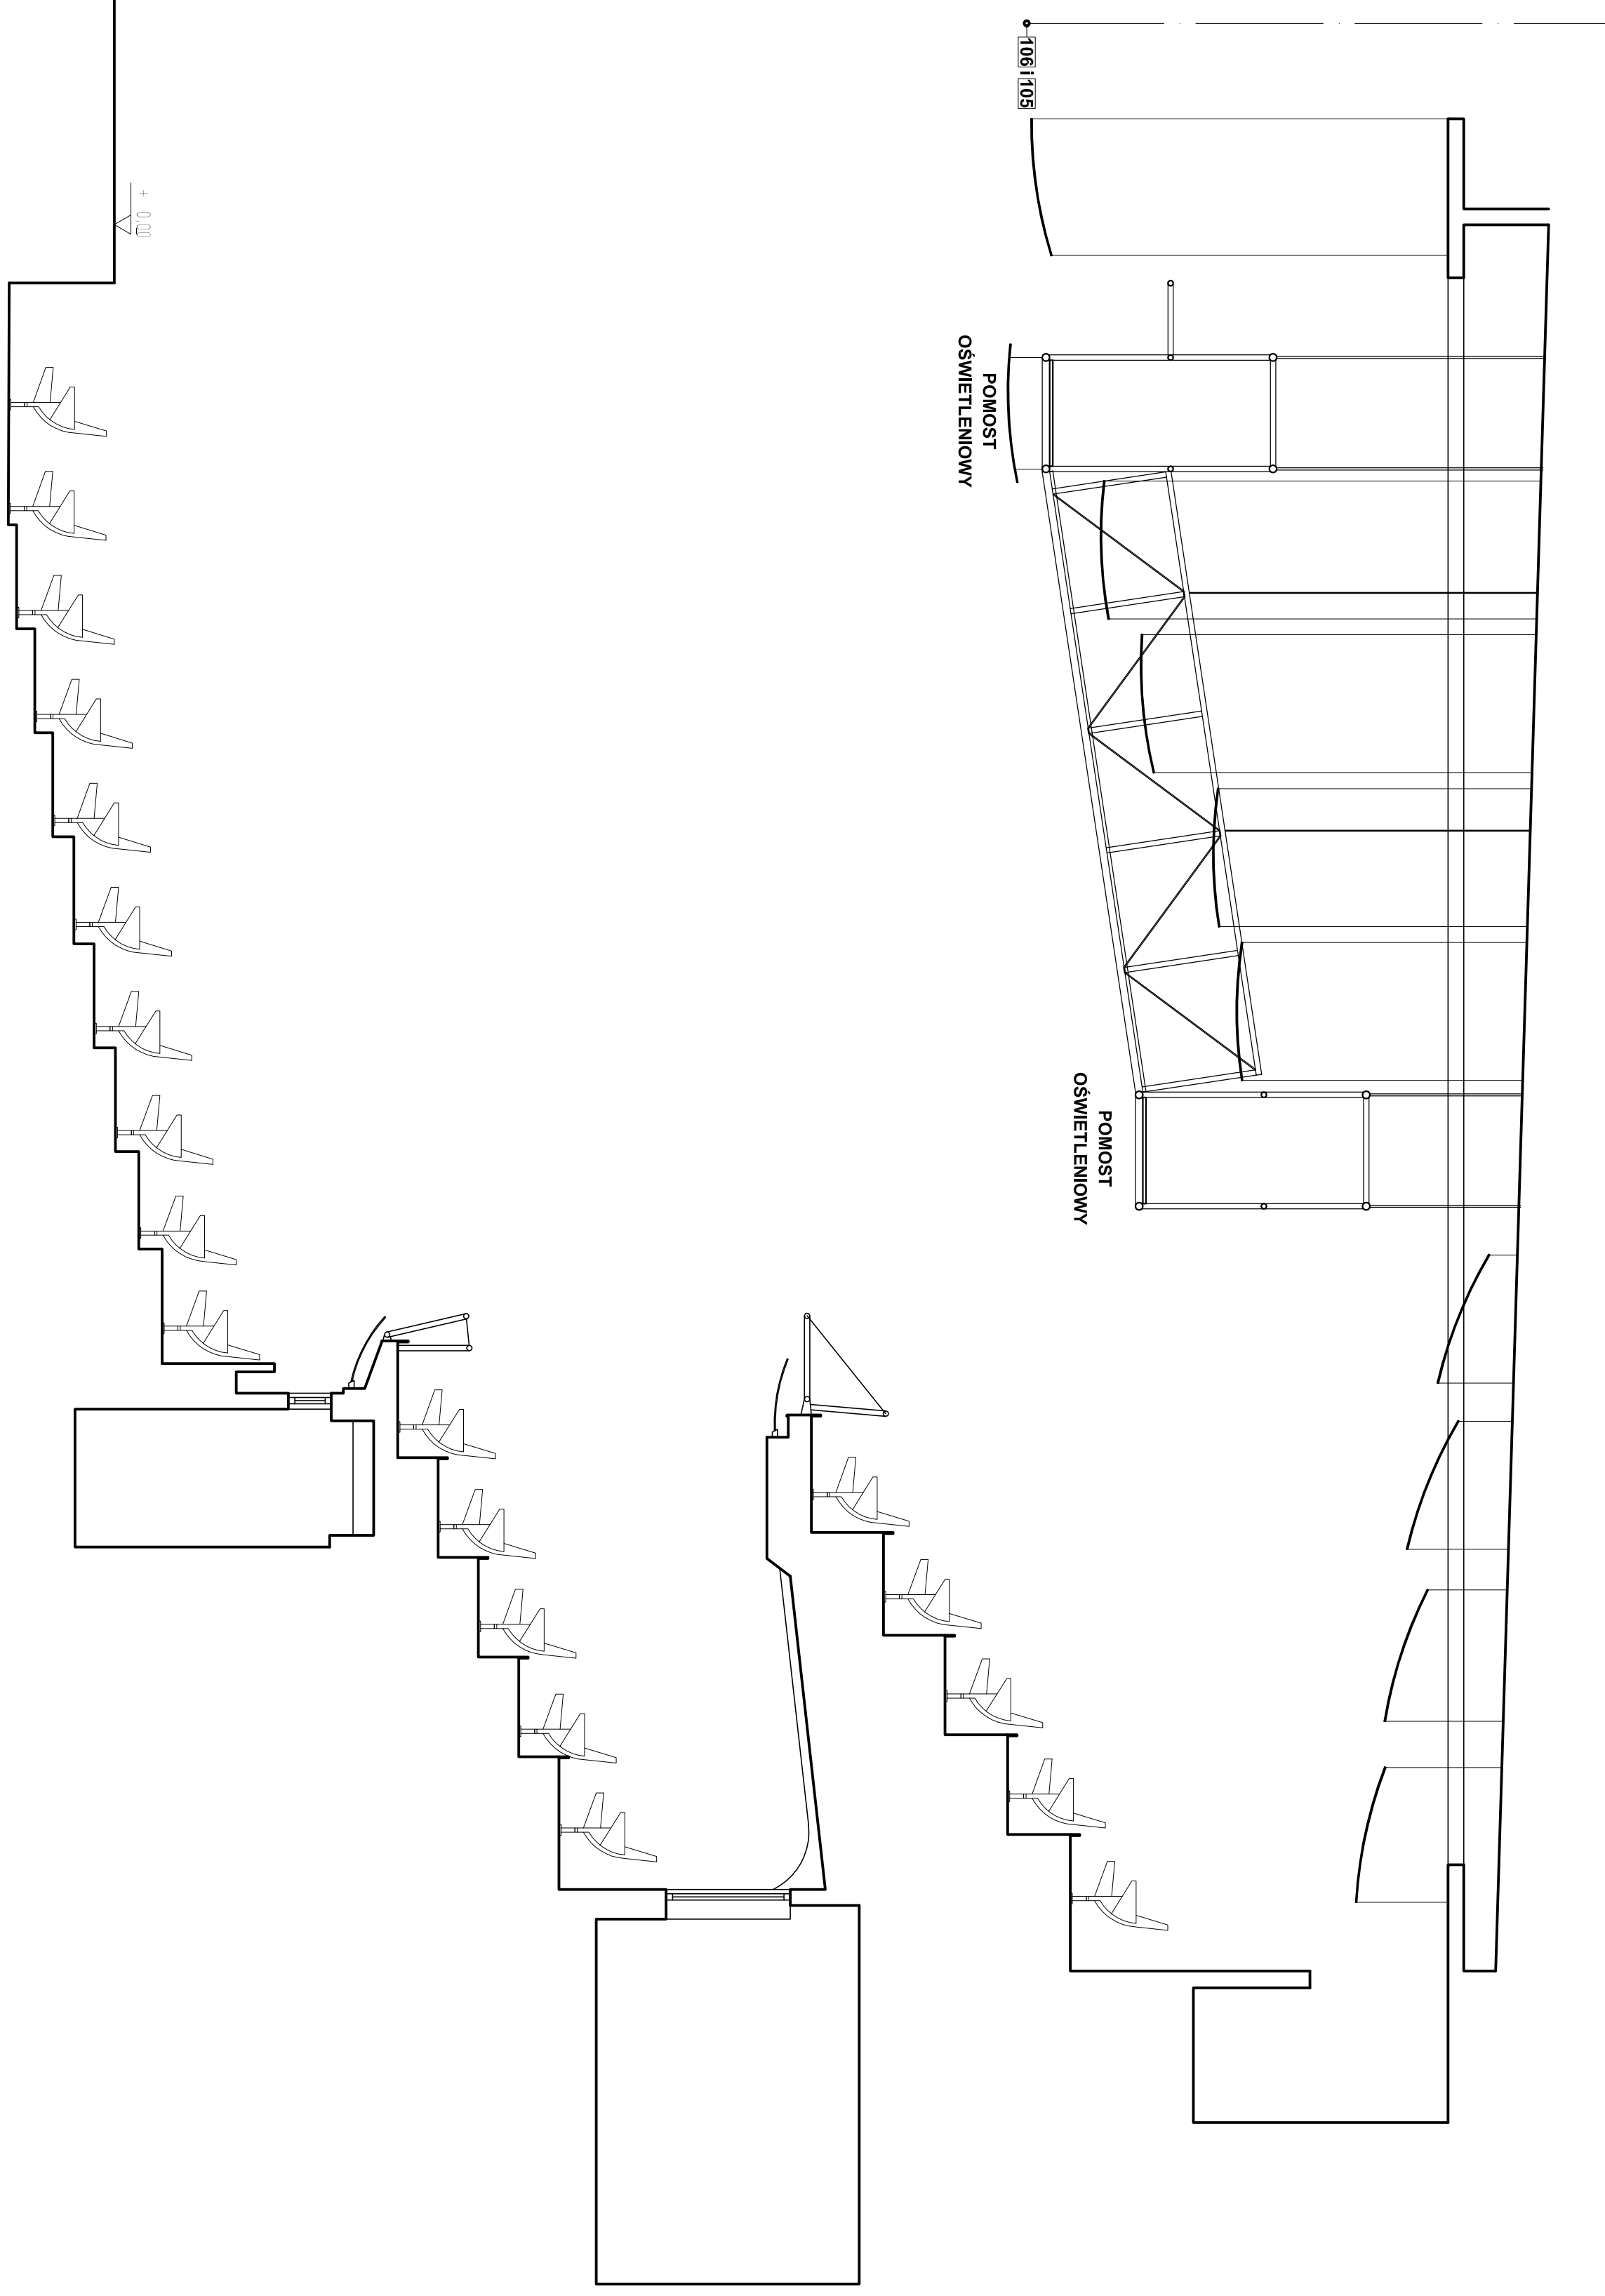


**PRZEKROJ A-A**  
skala 1:50

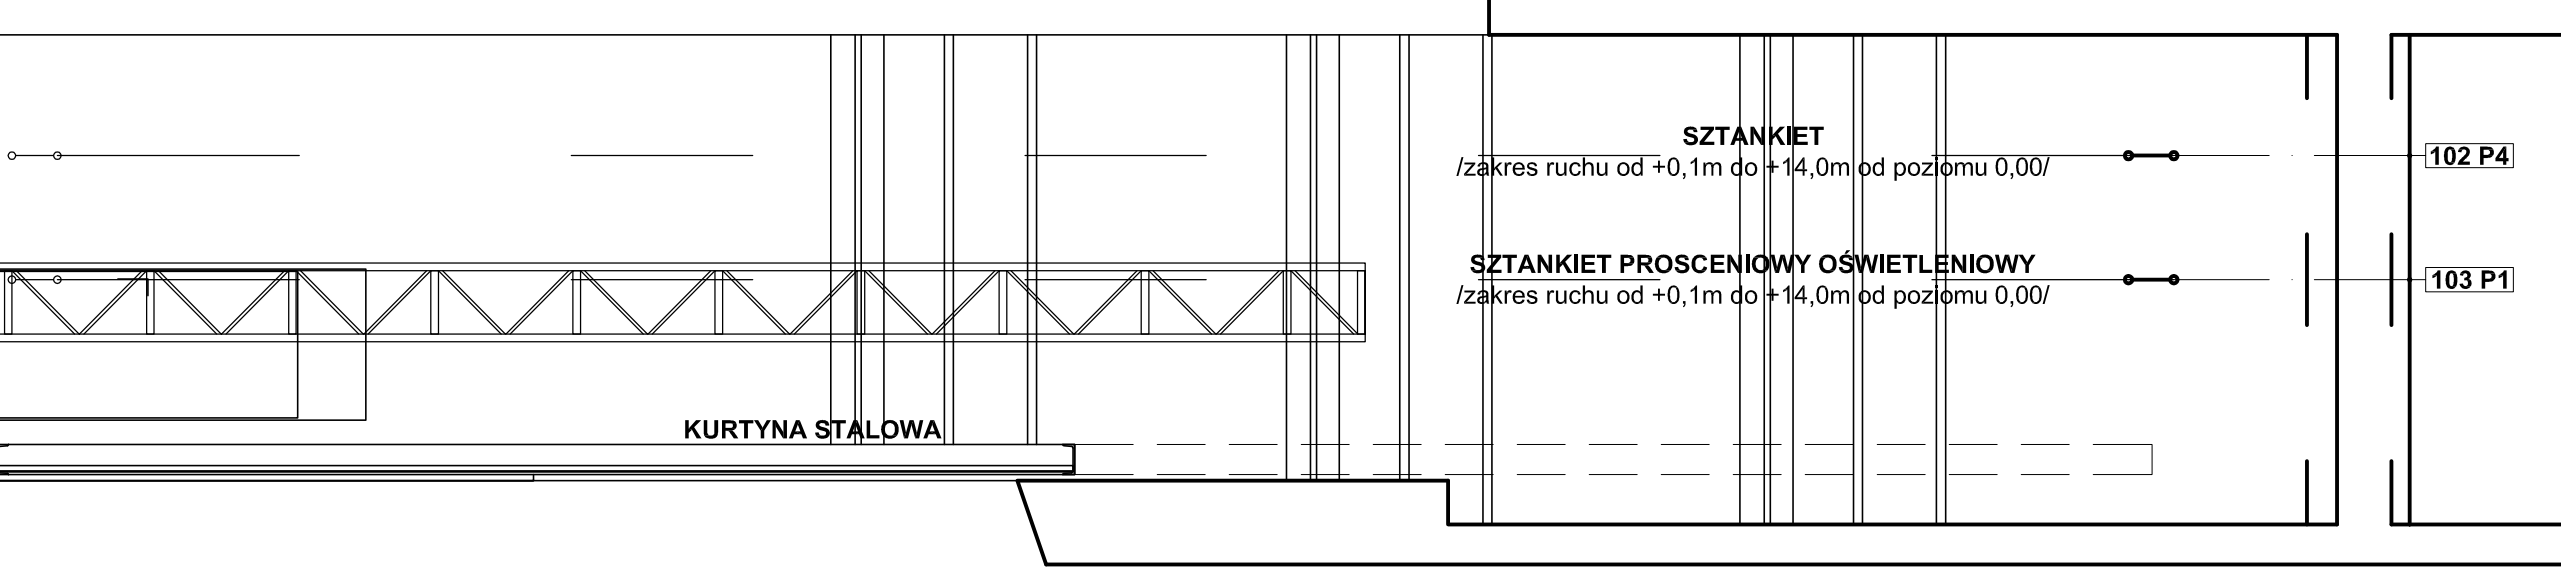

\* - sztankiet oświetleniowy