


RZUT BALKONU

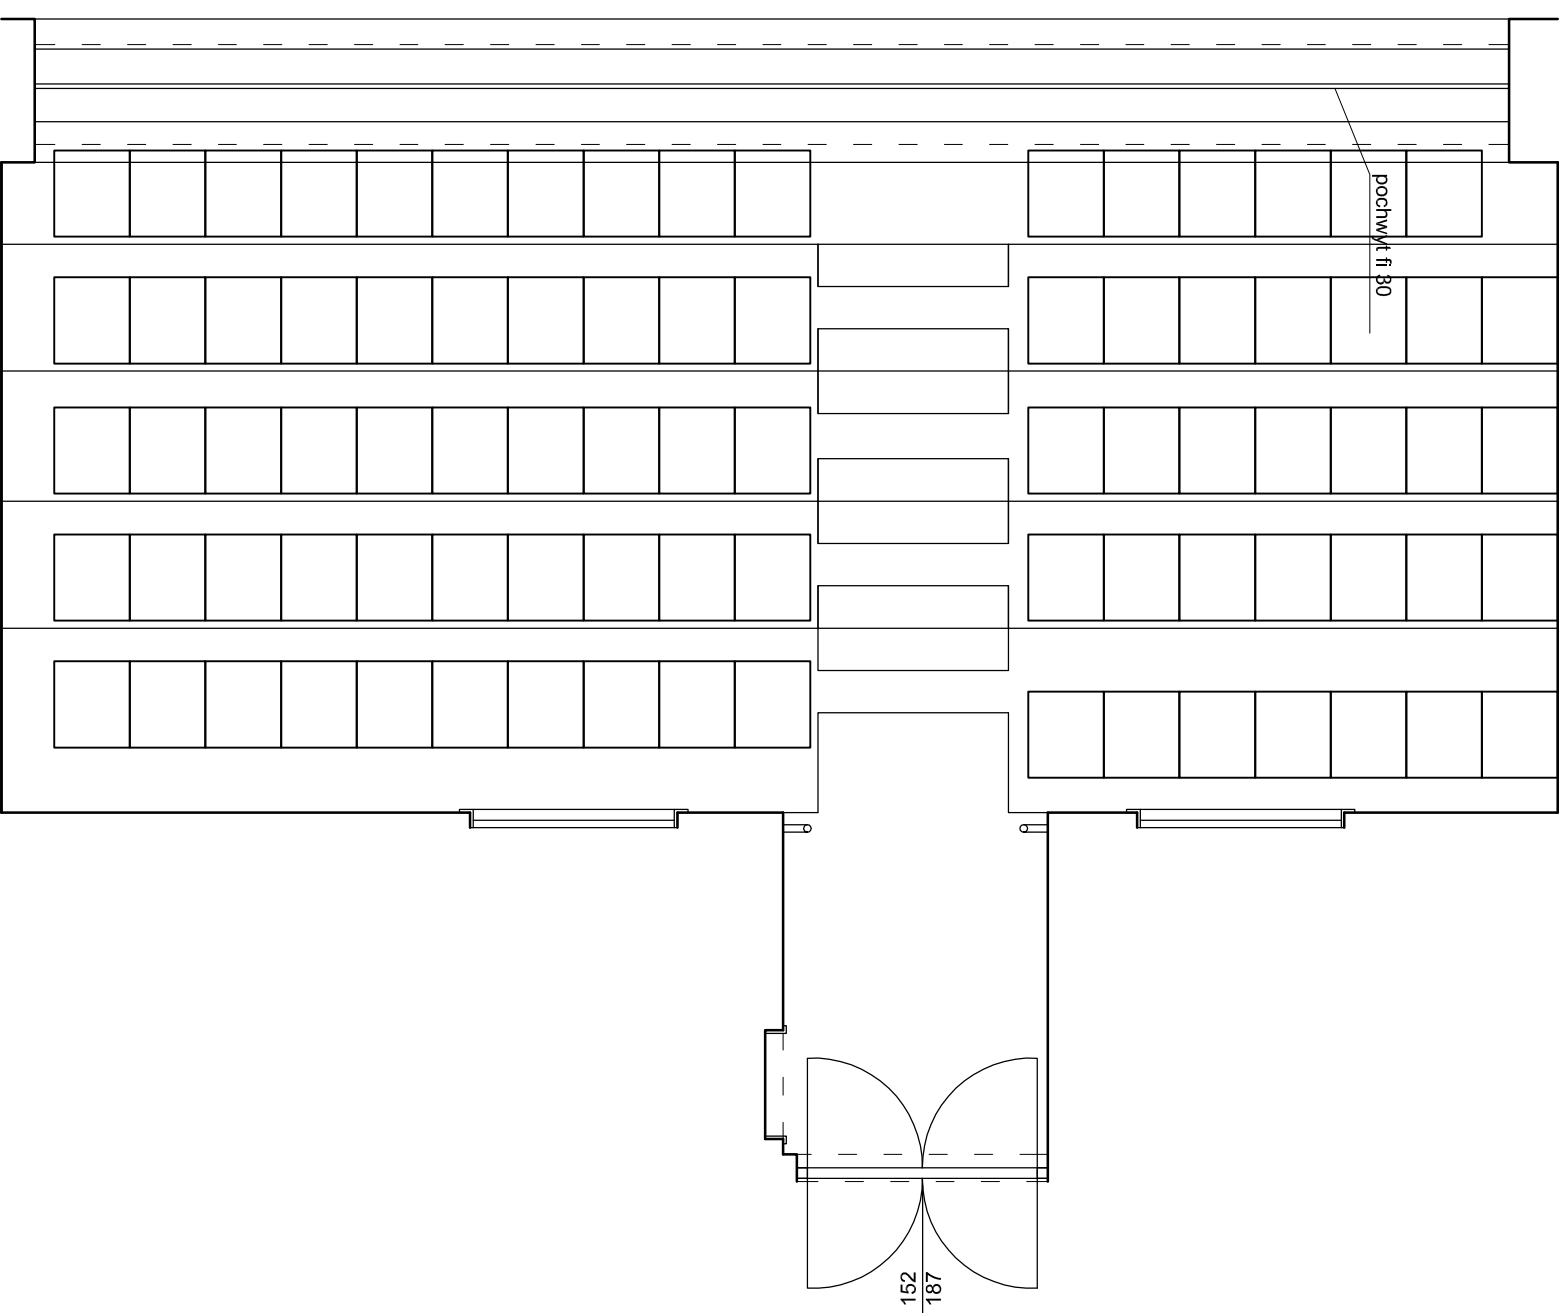

Biurow Inżynierskie
WAWRZYŃIAK

51-682 Wrocław, ul. Górnicka 27
tel./fax: 502 071 808, (071) 357 75 63

TEMAT: INWENTARYZACJA SCENY I WIDOWNI TEATRU
POLSKIEGO-SCENA KAMERALNA WE WROCŁAWIU

NAZWA RYSUNKU: RZUT BALKONU

NAZWA RYSUNKU: mgr inż. arch. Marta Bodyiewicz
nr upr. 41/DSOKK/2012

FAZA: INWENTARYZACJA

DATA: MAJ 2014

SKALA: 1:50

NR RYS.: 2