


# RZUT PARTERU

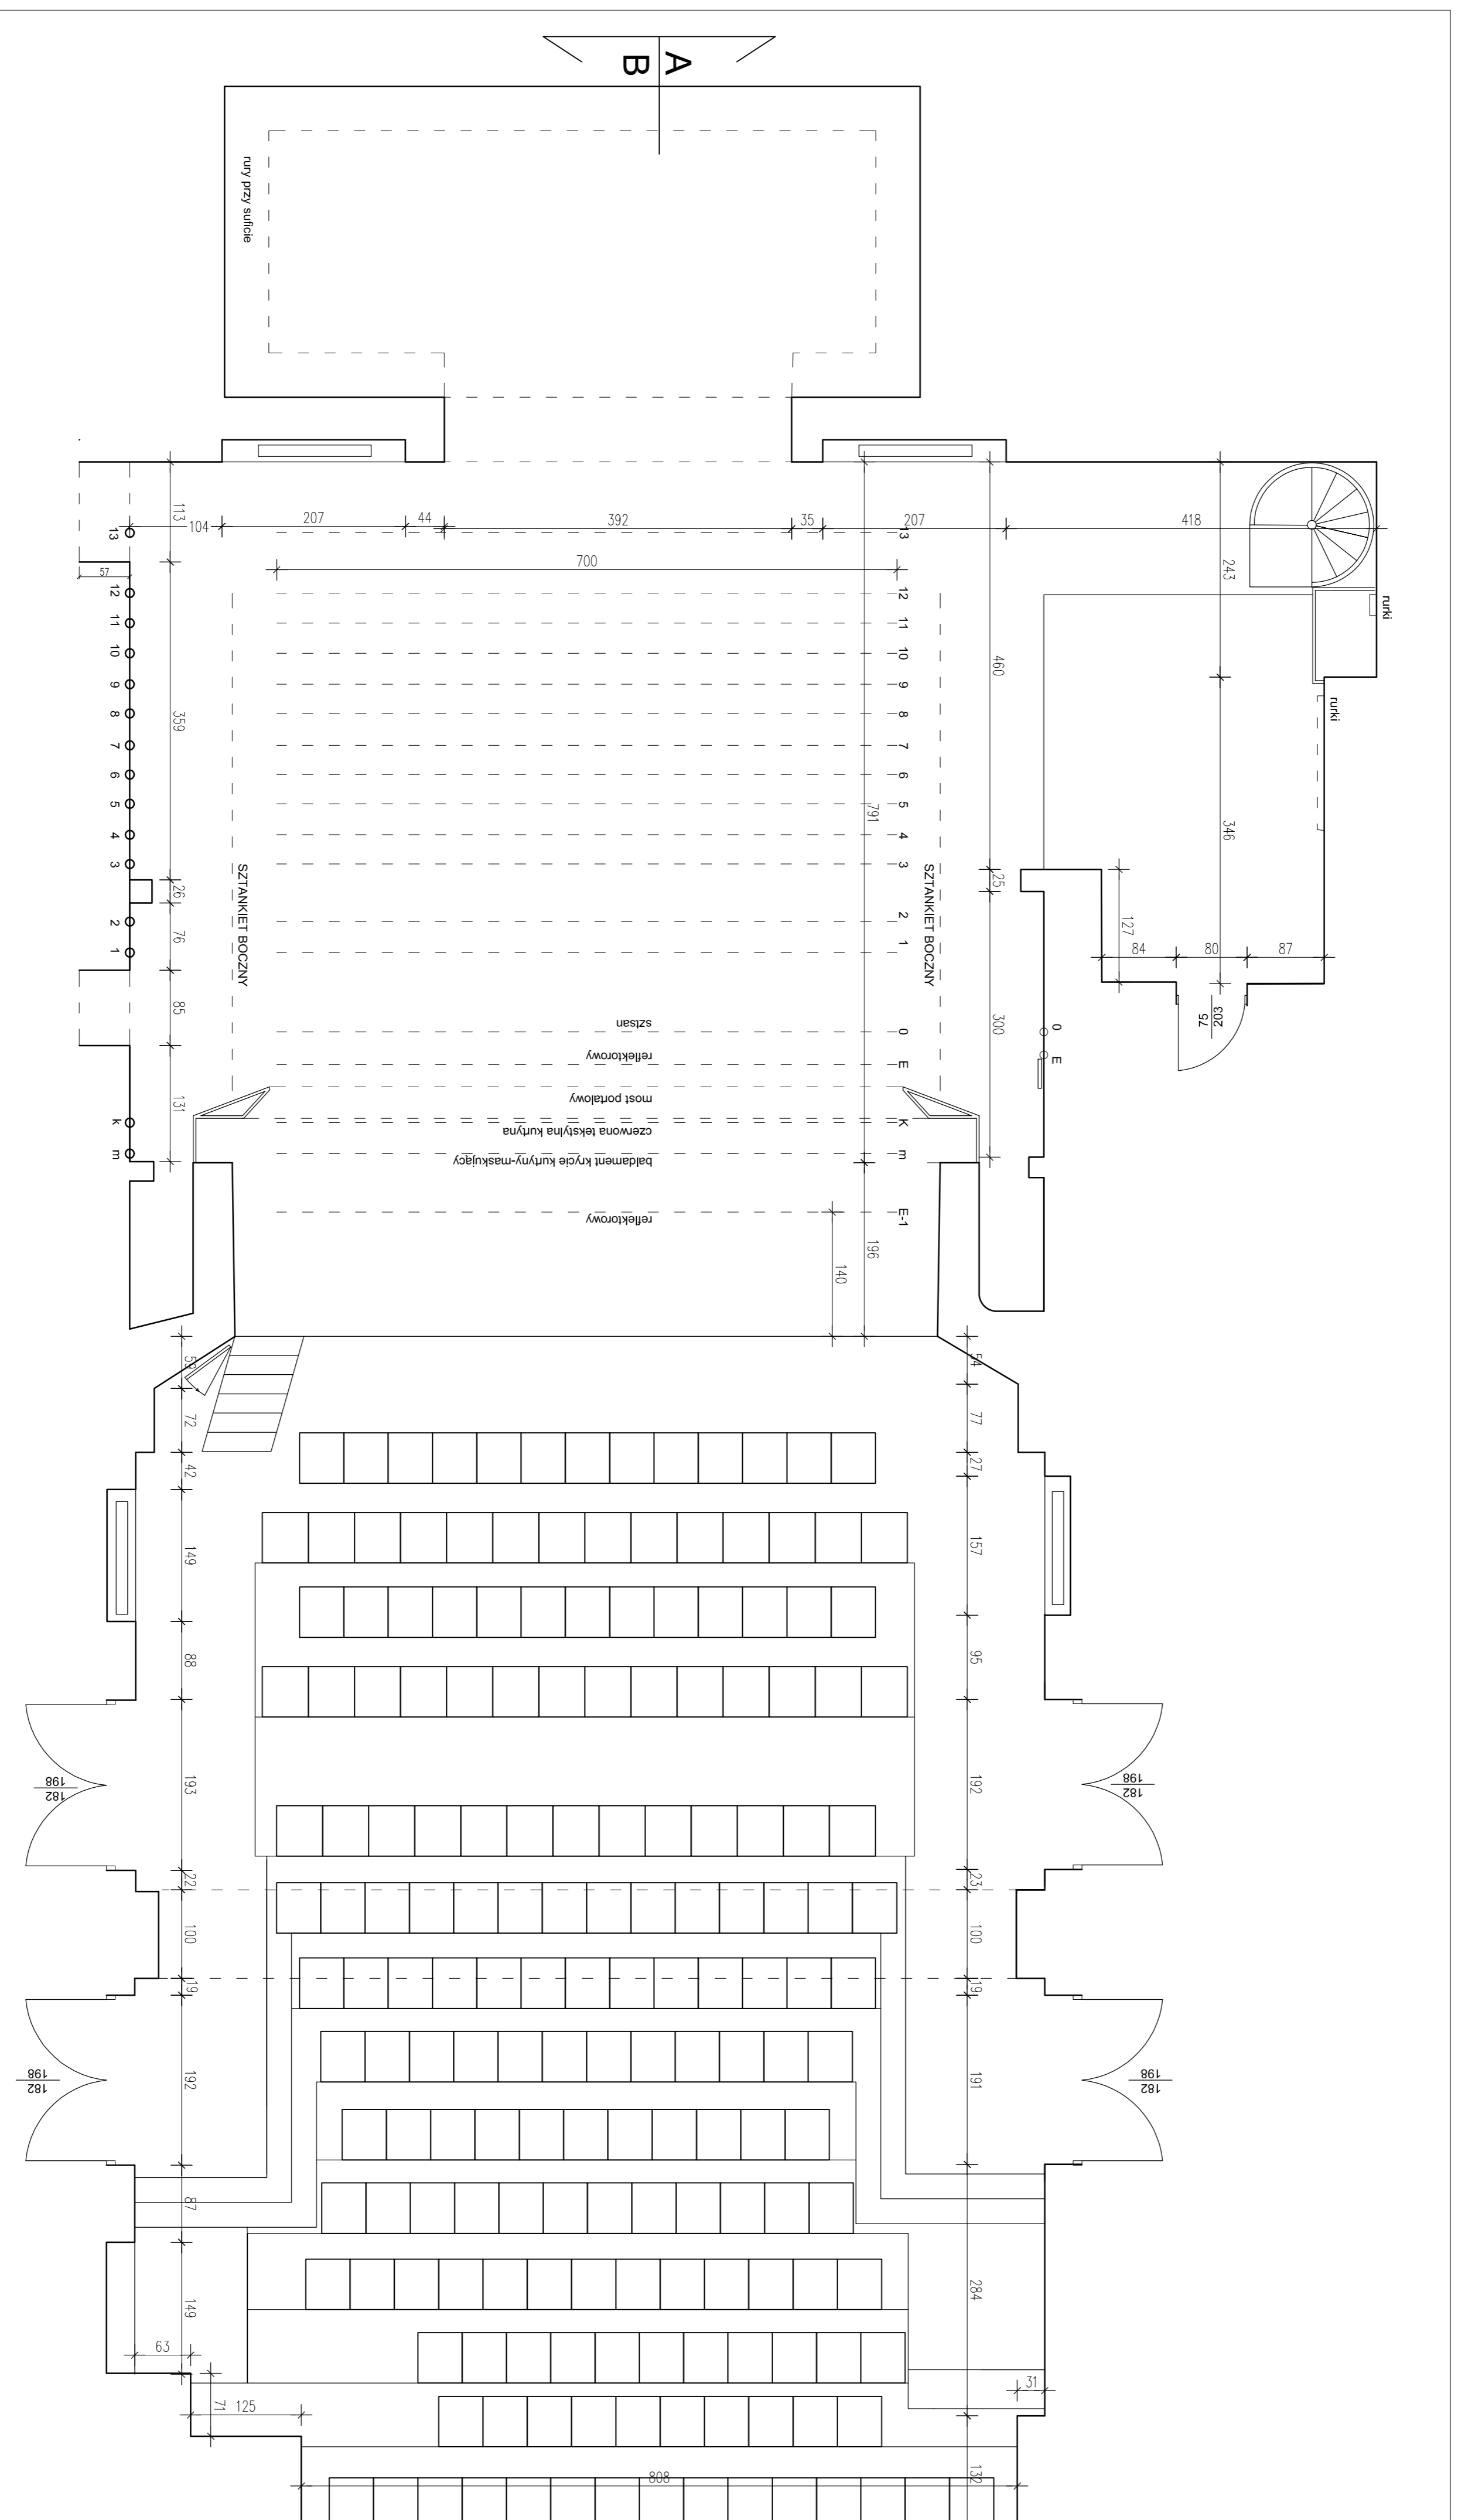

|   |                               |
|---|-------------------------------|
| <b>Biurowie Architektoniczne</b><br><b>WA W R Z Y N I A K</b><br><small>51-630 Wrocław, ul. Główna 27<br/>         tel./fax: 502 071 800, 071 507 75 60</small> |                               |
| <b>TYTUŁ: INWENTARYZACJA SCENY I WIDOWNI TEATRU</b><br><b>POLSKIEGO SCENY KAMERALNA WE WROCLAWIU</b>  |                               |
| <b>NAZWA PRÓBU: RZUT PARTERU</b>  |                               |
| <small>NAZWA PRÓBU: mgr inż. arch. Maria Bodylewicz<br/>         nr upr. 41050KK/2012</small>   |                               |
| <small>FORMA:</small>   | <small>INWENTARYZACJA</small> |
| <small>TYTUŁ:</small>   | <small>1:50</small>           |
| <small>DATA:</small>  | <small>1</small>              |