


# PRZEKRÓJ A-A

13-korbka 12 11 10 9 8 7 6 5 4 3 2 1 0 E k m

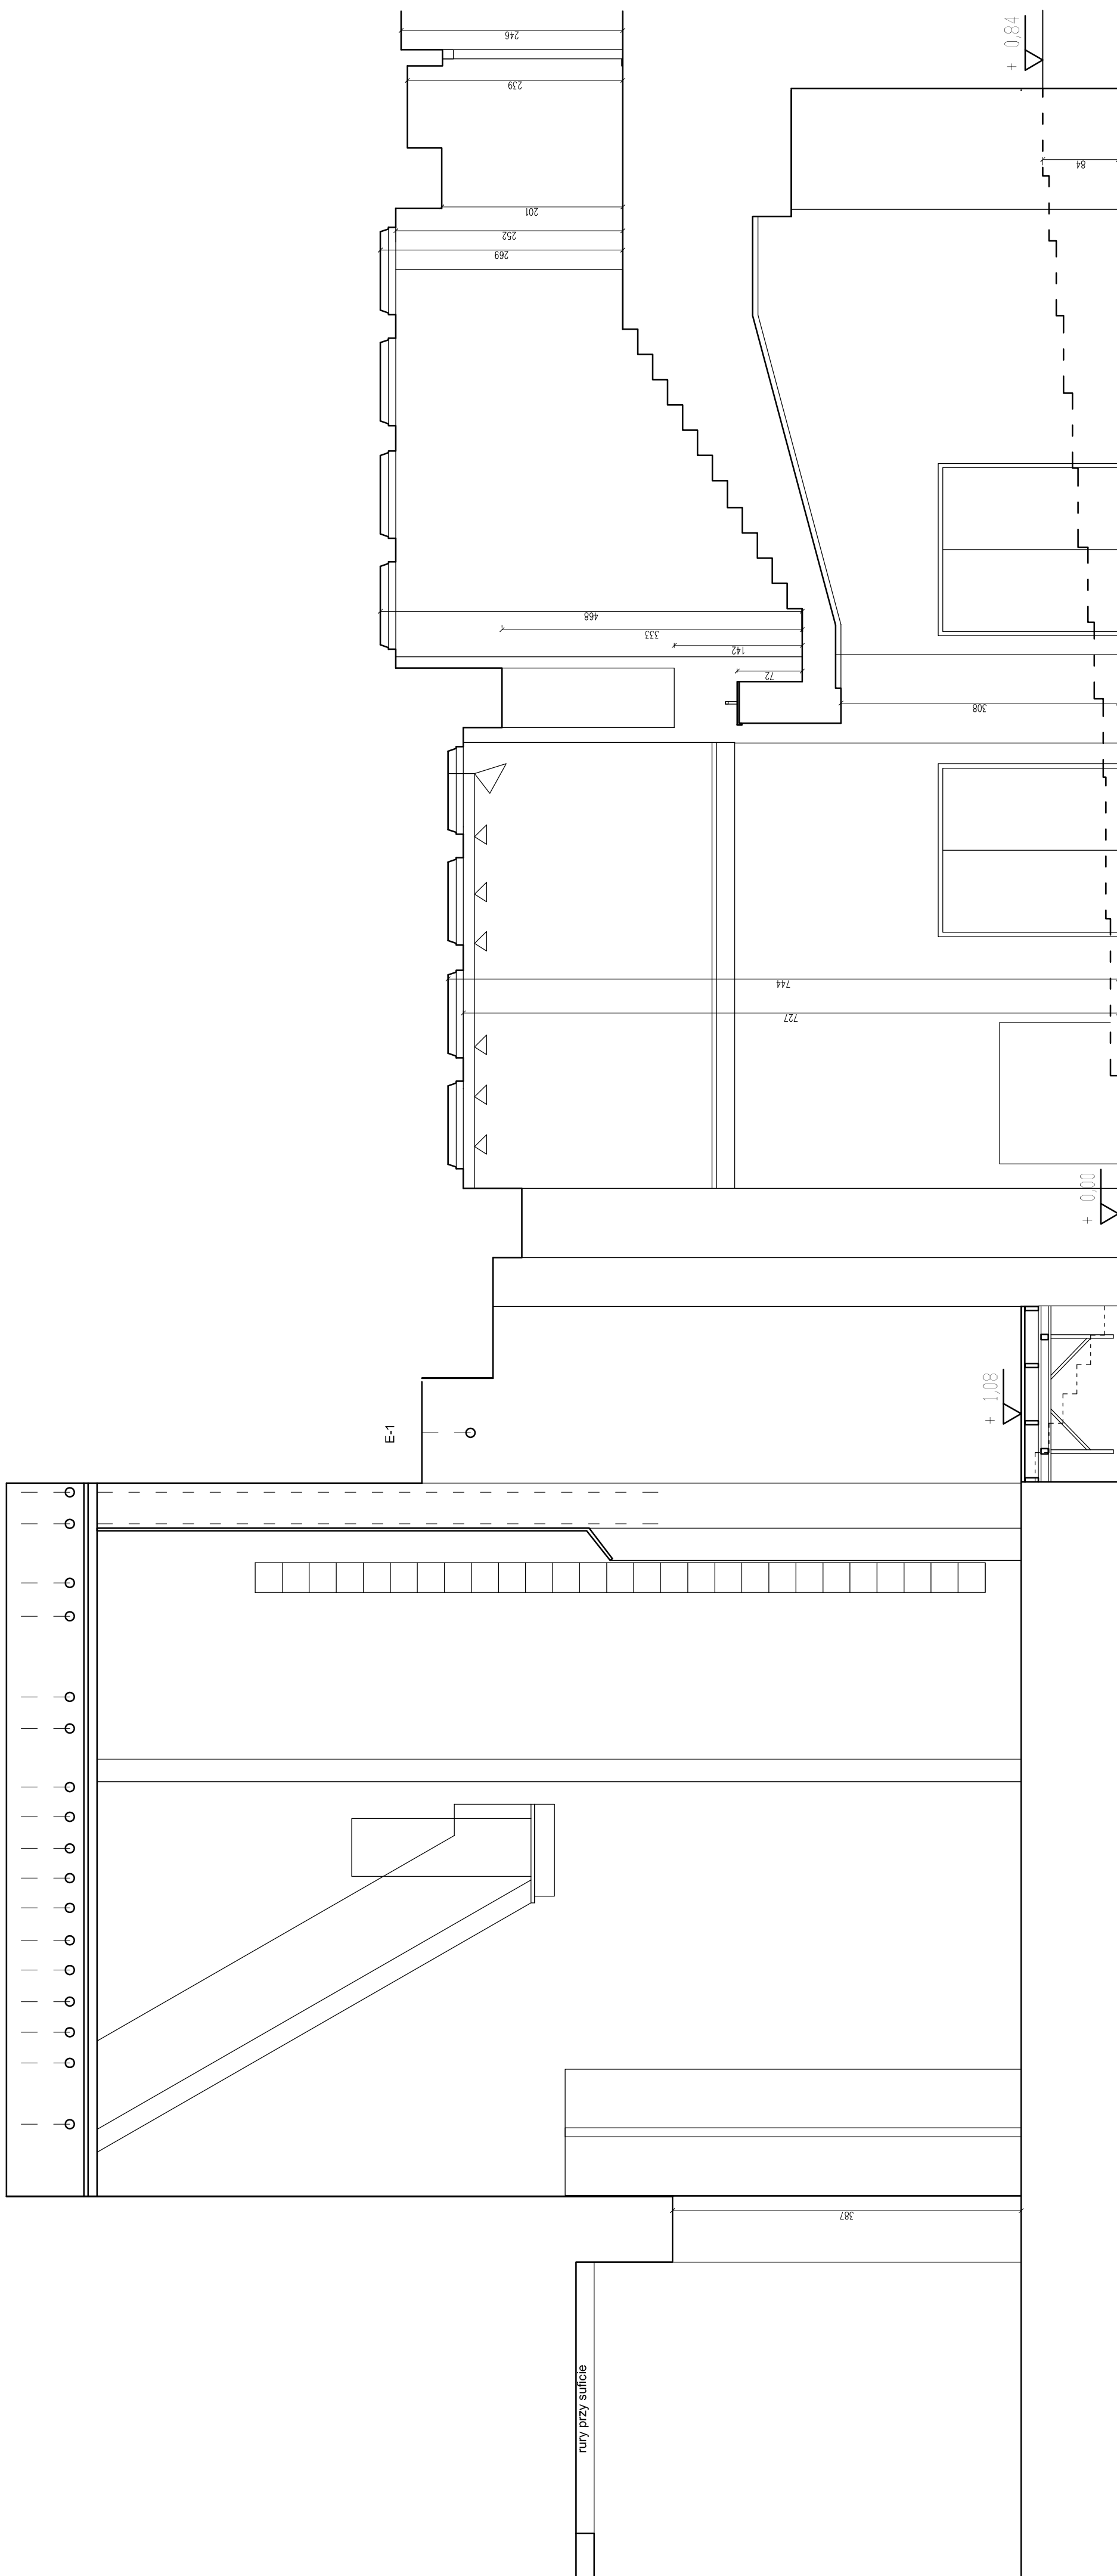

**W** Biuro Inżynierskie  
WAWRZYŃIAK

51-682 Wrocław, ul. Górnowska 27  
tel./fax: 52 071 805, (071) 357 75 63

TEMAT: INWENTARYZACJA SCENY I WIDOWNI TEATRU  
POLSKIEGO-SCENA KAMERALNA WE WROCŁAWIU

NADWA RYSUNKI:

**Przekrój A-A**

NADWA RYSUNKI: mgr inż. arch. Maria Bodylewicz  
nr upr. 41/DSOKK/2012

FAZA: NR RYS.: 3

INWENTARYZACJA

DATA: MAJ 2014

SKALA: 1:50