


PRZEKRÓJ B-B

m k E 0 1 2 3 4 5 6 7 8 9 10 11 12 13-korbka

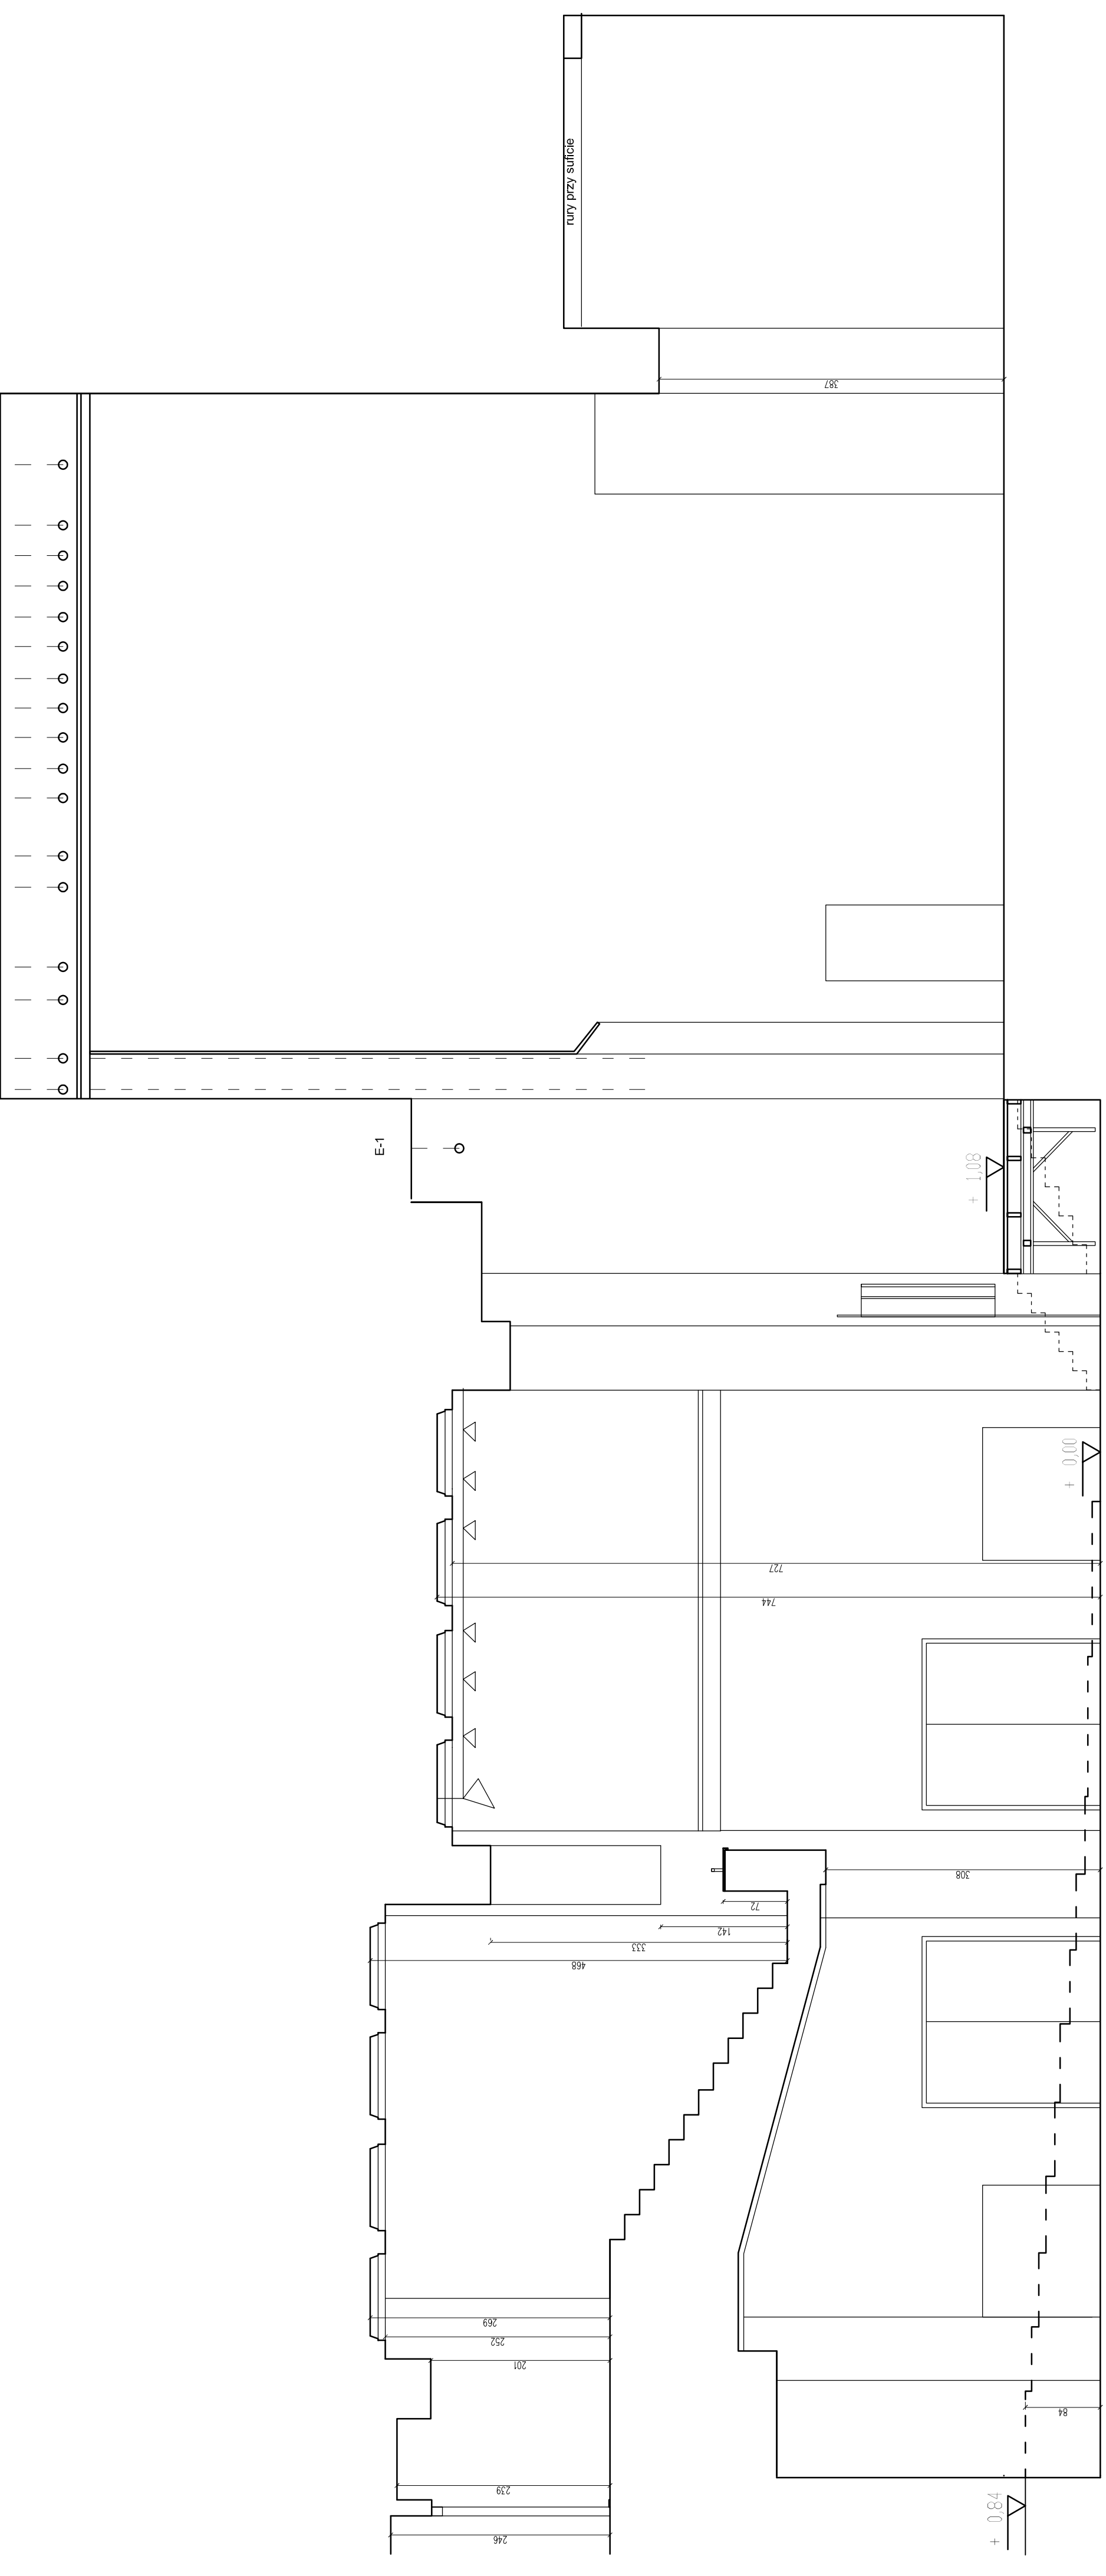

W **Biuro Inżynierskie**
WAWRZYŃIAK
51-682 Wrocław, ul. Górnowska 27
tel./fax. 502 071 805, (071) 357 75 63

TEMAT: INWENTARYZACJA SCENY I WIDOWNI TEATRU
POLSKIEGO-SCENA KAMERALNA WE WROCŁAWIU

NAZWA RYSUNKU: **Przekrój B-B**

NAZWA RYSUNKU: mgr inż. arch. Maria Budyłowicz
nr upr. 41/DSOKK/2012

NR RYS.:
INWENTARYZACJA

DATA: MAJ 2014 SKALA: 1:50

4