


A  
B

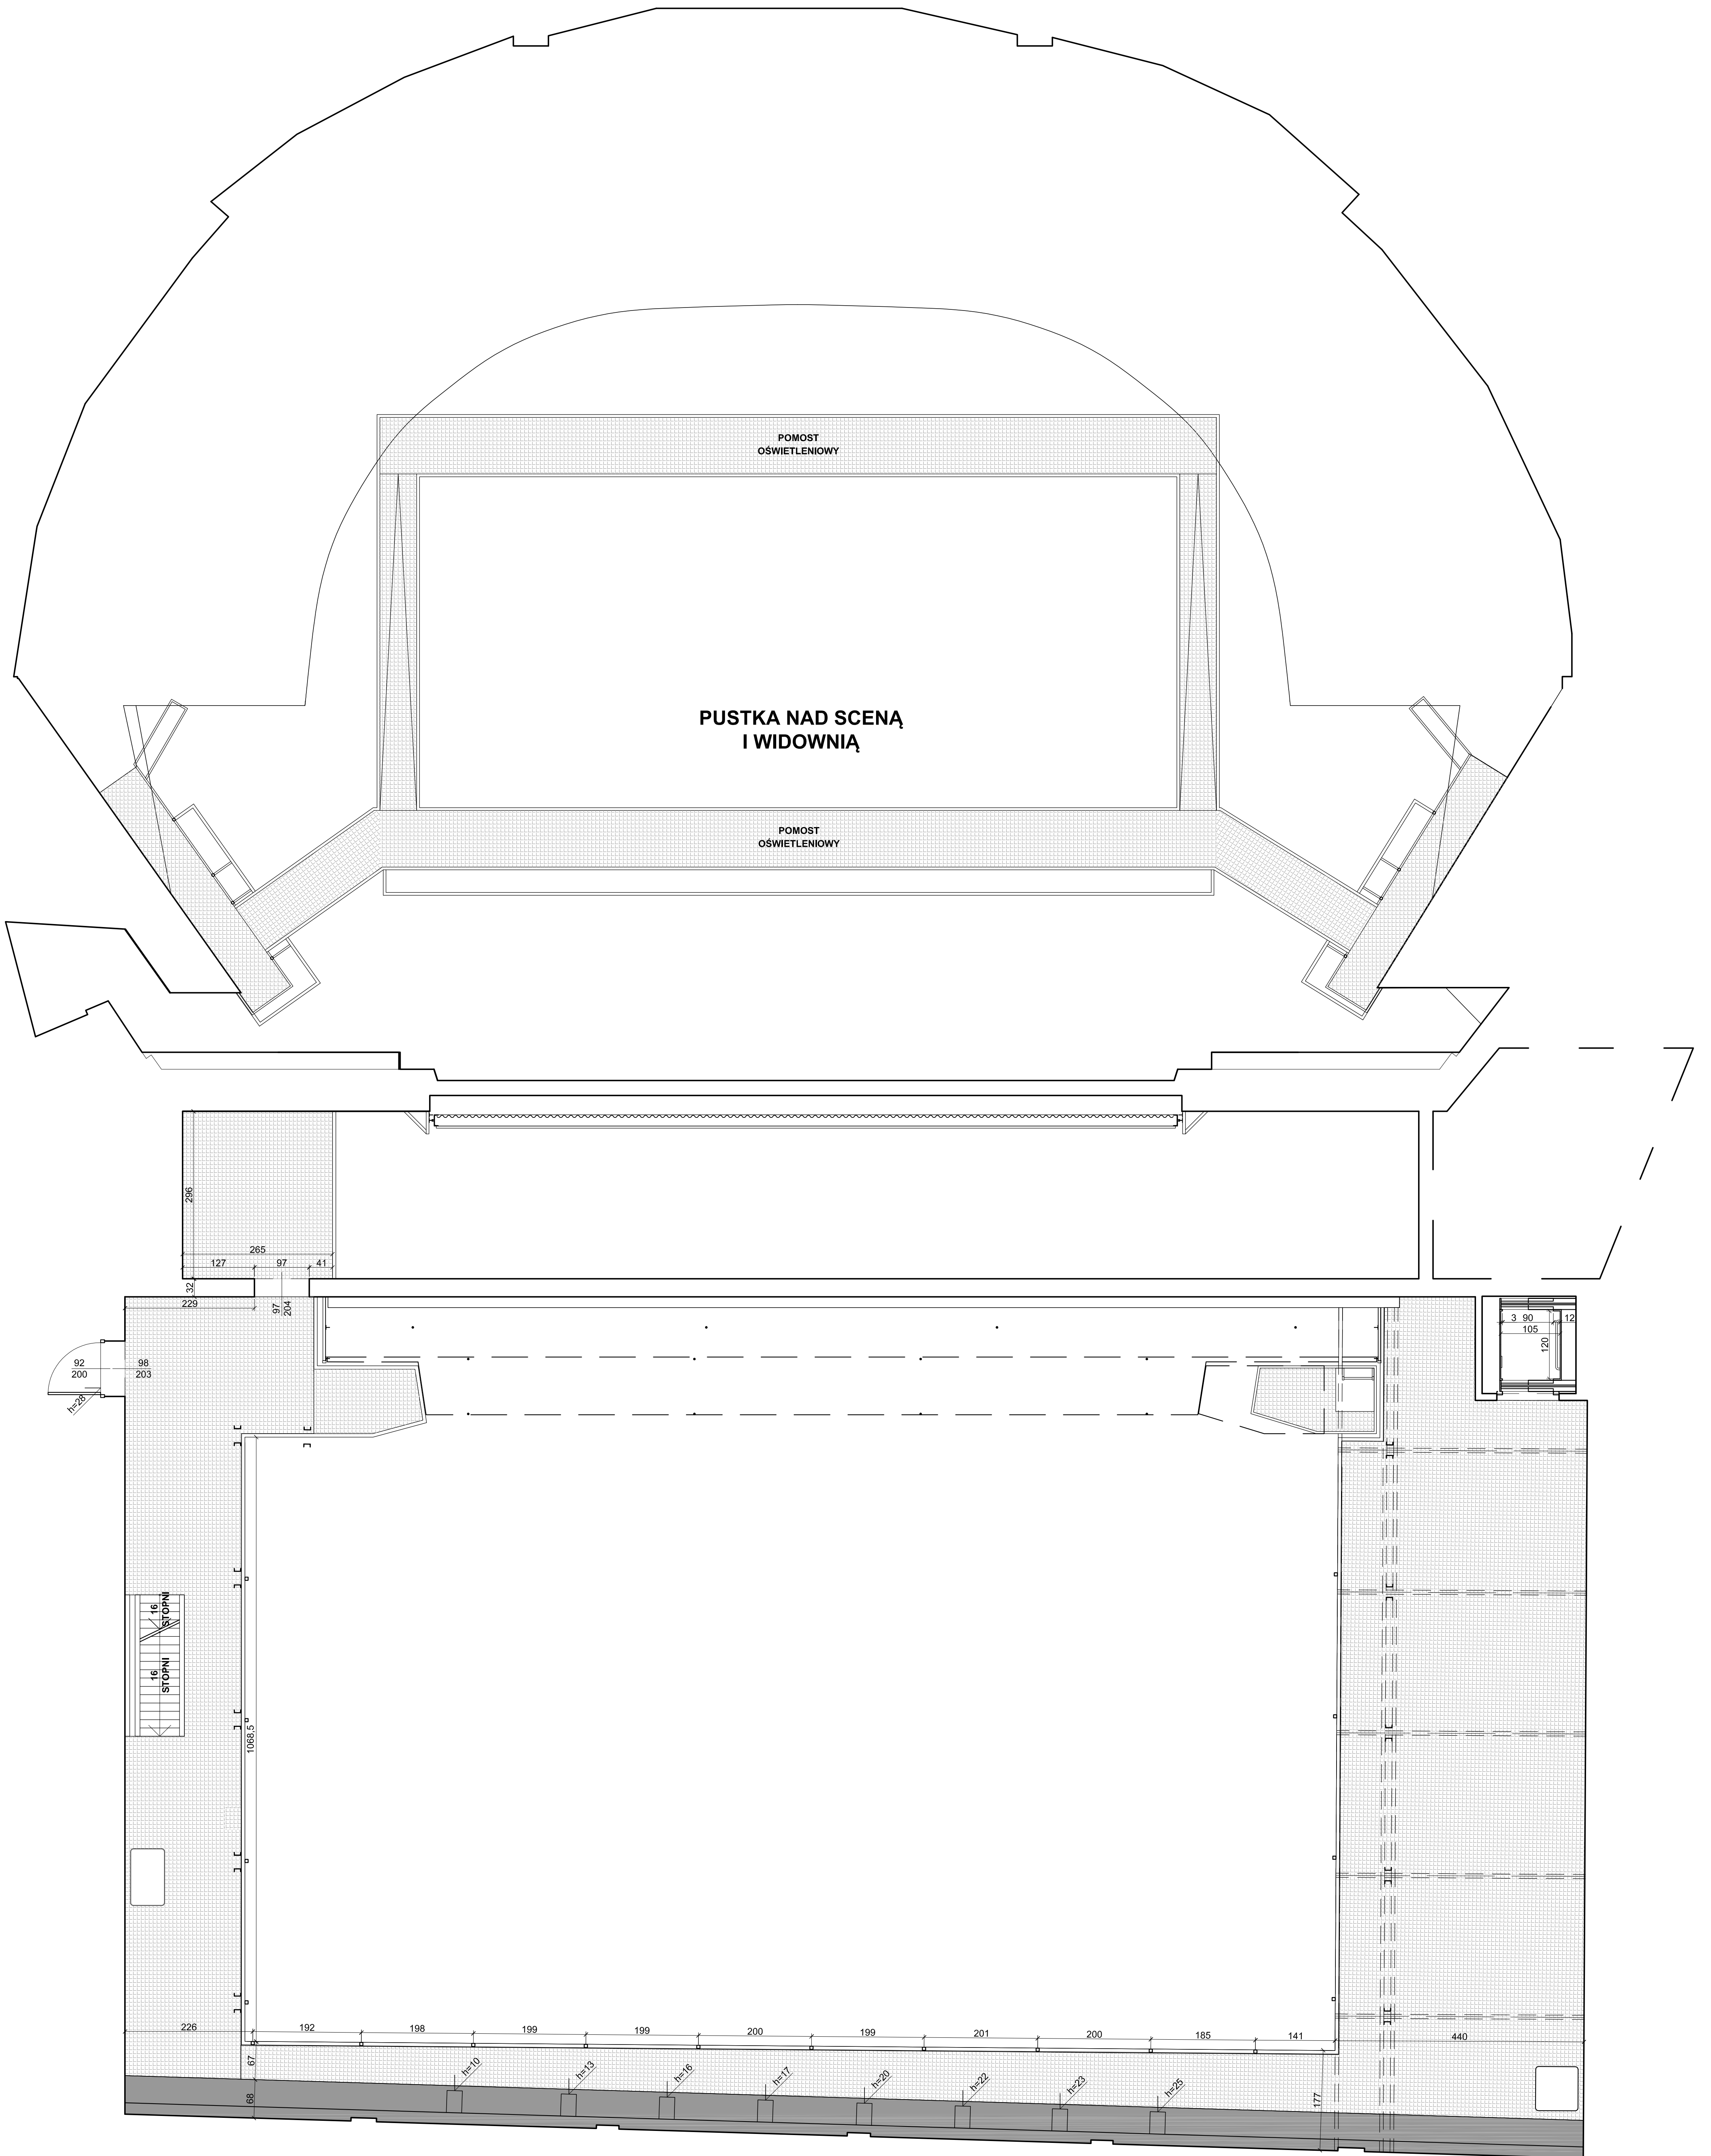

A  
B

**GALERIA TECHNICZNA - POZIOM +8,73**  
skala 1:50

<b>W</b> Biuro Inżynierskie WA R Z Y N I A K ul. 14-go Wiosna 8, Głogów 52 tel. 76 611 803, 671 387 93 85	
TYTUŁ: INWENTARYZACJA SCENY I WIDOWNI TEATRU POLSKIEGO-SCENA NA UL. G. ZAPOLSKIEJ WE WROCŁAWIU	
BUDOWLANOŚĆ: GALERIA TECHNICZNA - POZIOM +8,73	
AUTOR PRACY: mgr inż. arch. Małgorzata Godyńkiewicz nr upr. 41/DSOKK/2012	
DATA: MAY 2014	STRONA: 5