


A
B

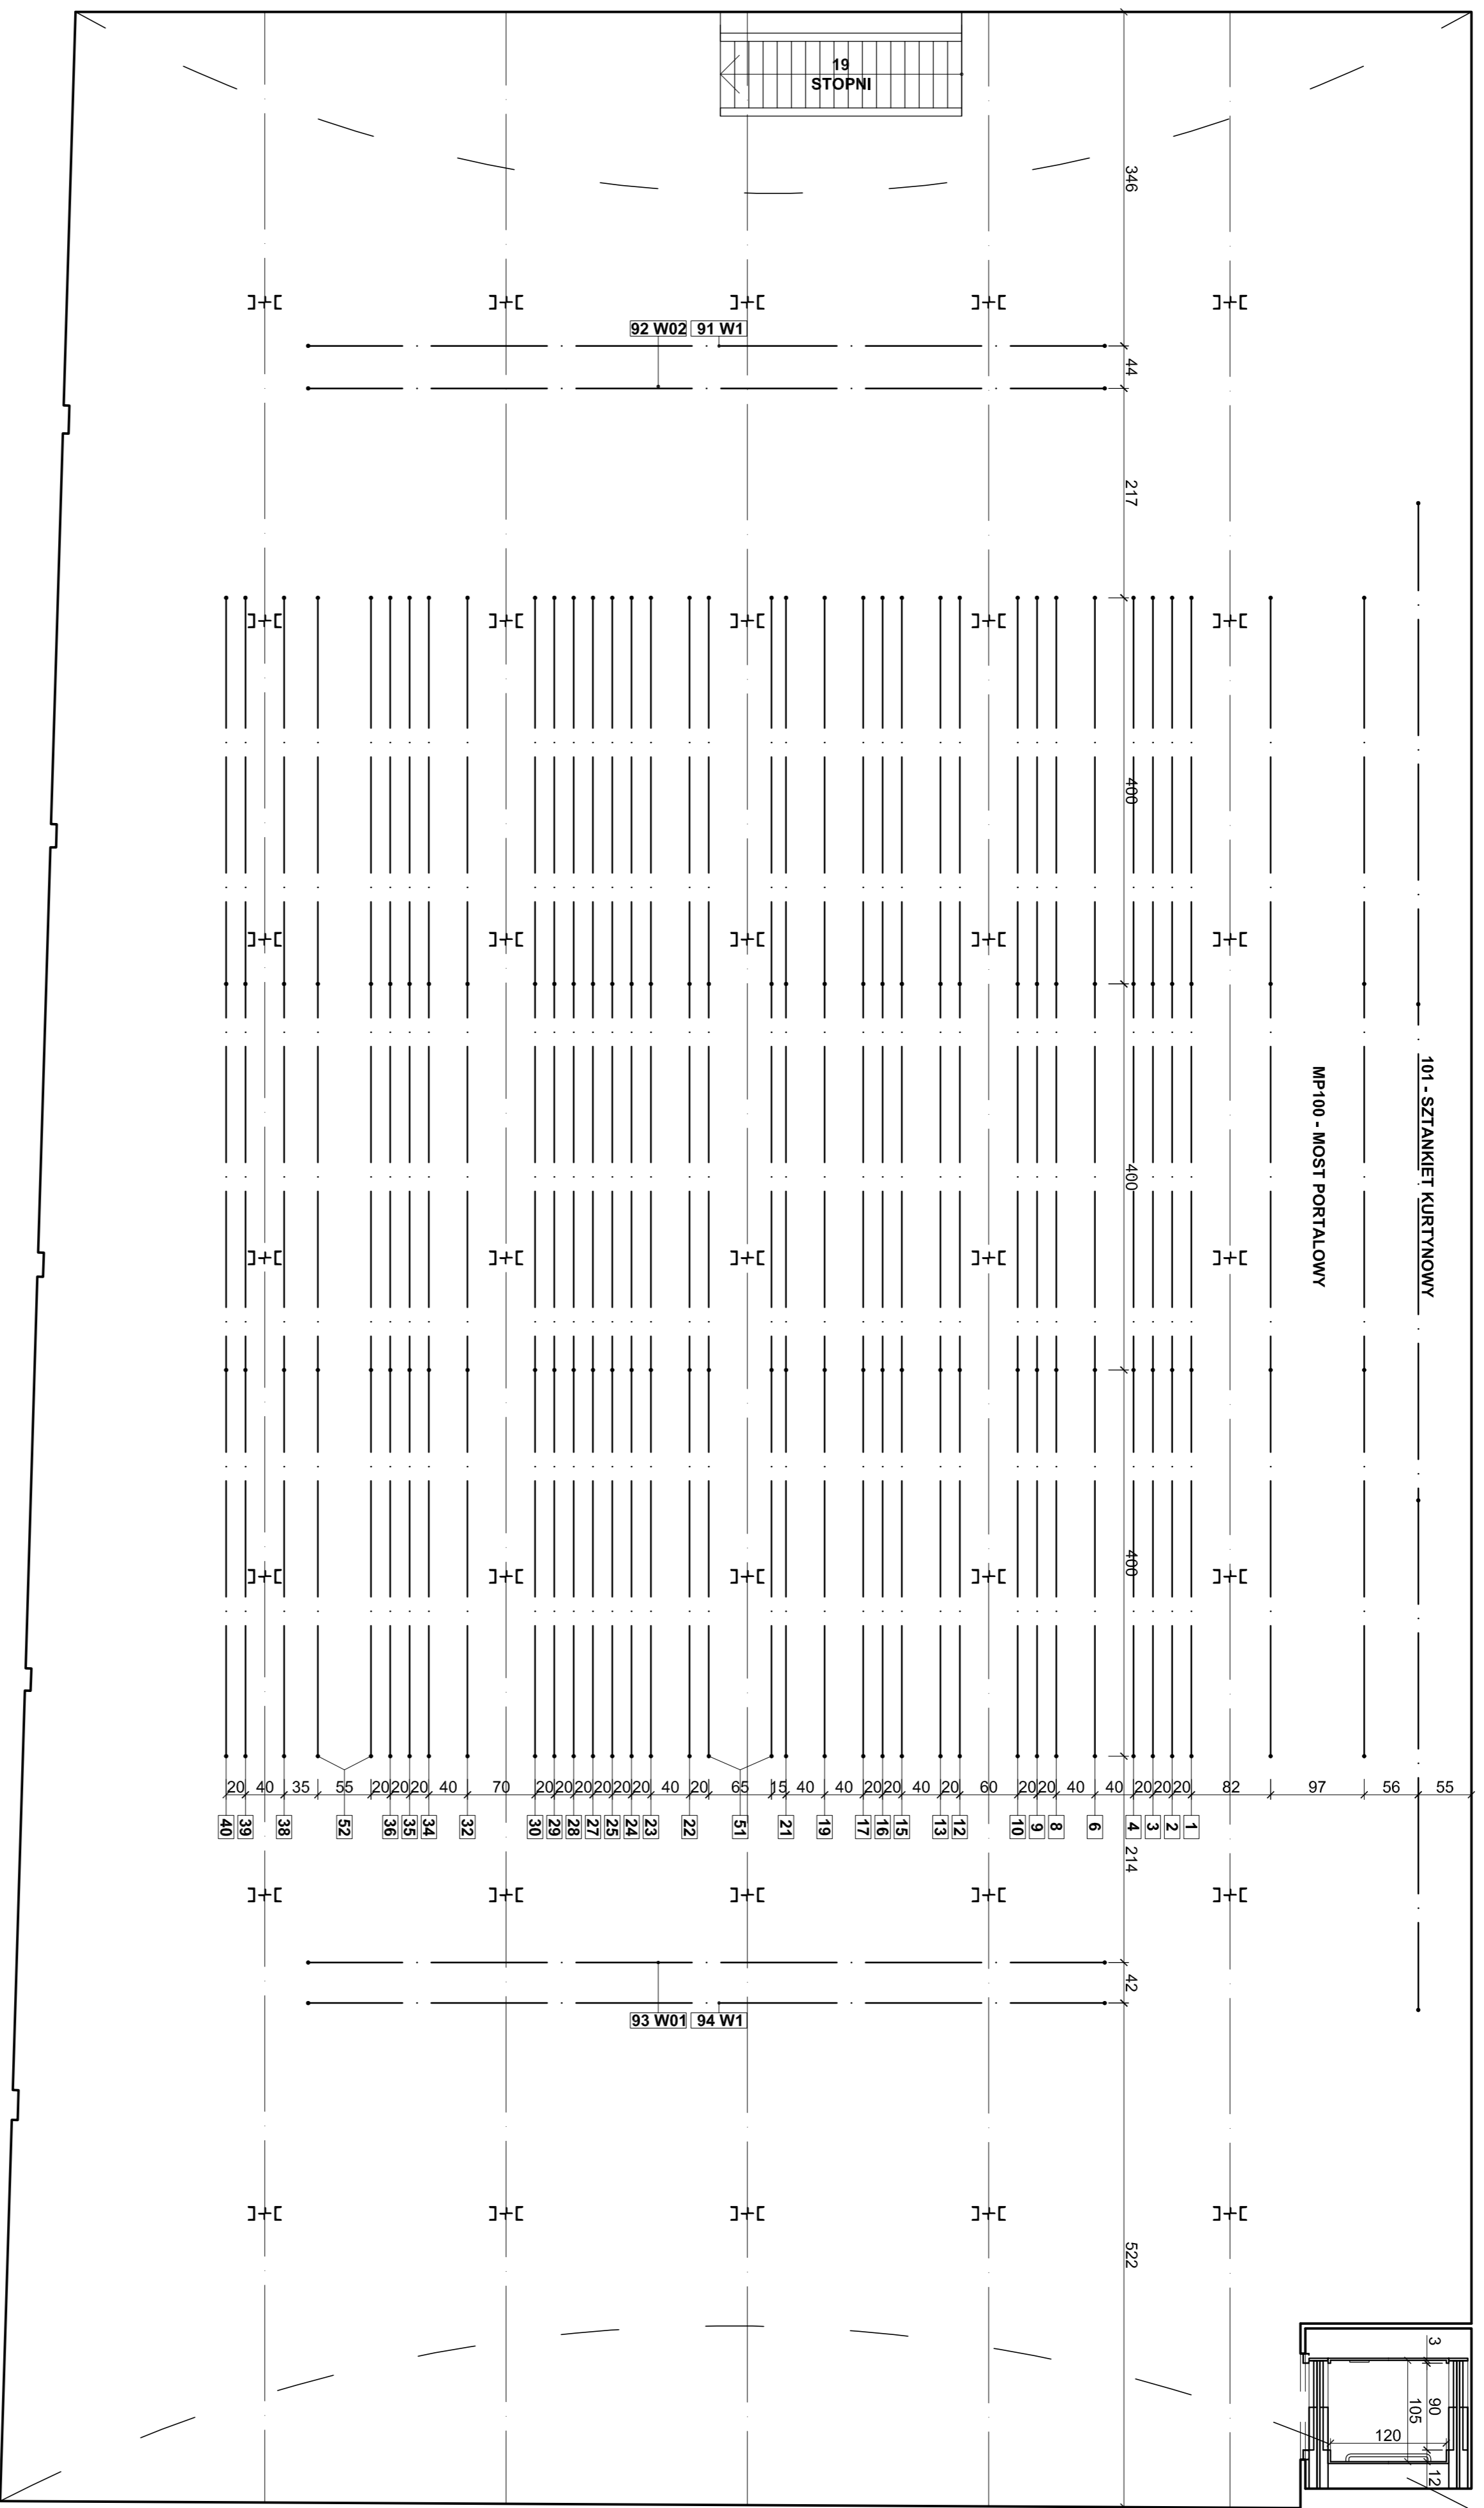


101 - SZTANKIET KURTINOWY

MP100 - MOST PORTALOWY

92 W02 91 W1

93 W01 94 W1

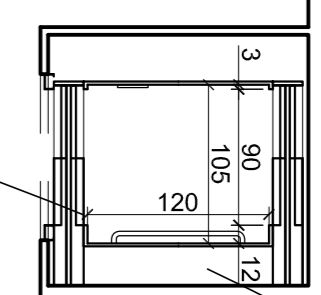

A
B

RZUT OSTATNIEJ KONDYGNACJI

skala 1:50

Biurowo Inżynierskie WAWRZYŃIAK 51-640 Warszawa, ul. Szczęśliwa 27 Kontakt: 022 771 803, 021 71 397 78-83		
TEMAT: INWENTARYZACJA SCENY WIDOWISKI TEATRU		
NADZOR: DR. inż. KATARZYNA WILCZAK, DR. inż. JACZYŃSKI, DR. inż. PIETROCIAMPI		
TYP: RZUT OSTATNIEJ KONDYGNACJI		
NAZWA PROJEKTU: Inż. inż. arch. Maria Budykiewicz		
INSTRUMENTY: inż. inż. arch. 41.DSOKKZ012		
DATA: MAJ 2014	SKALA: 1:50	NR RYSU: 9